


Overzicht Hamac crossterrein

Legenda	
A	Mobile medical centre
B	Aangeefruimte
C	Technische keuring
D	Opstelruimte
E	Uitgang circuit
F	Afspuitplaats
G	Genodigden tent
H	Testbaan
I	Tijdwaarneming
J	Peppelhome
K	Ingang sleutelruimte
L	Uitgang sleutelruimte
M	Tent medewerkers
N	Wedstrijdsecretariaat
O	Omroeper
P	Pers ruimte
Q	Opvangruimte
R	Verbinding rennerskwartier
S	Skybox starthek
T	Oversteek aangeefruimte

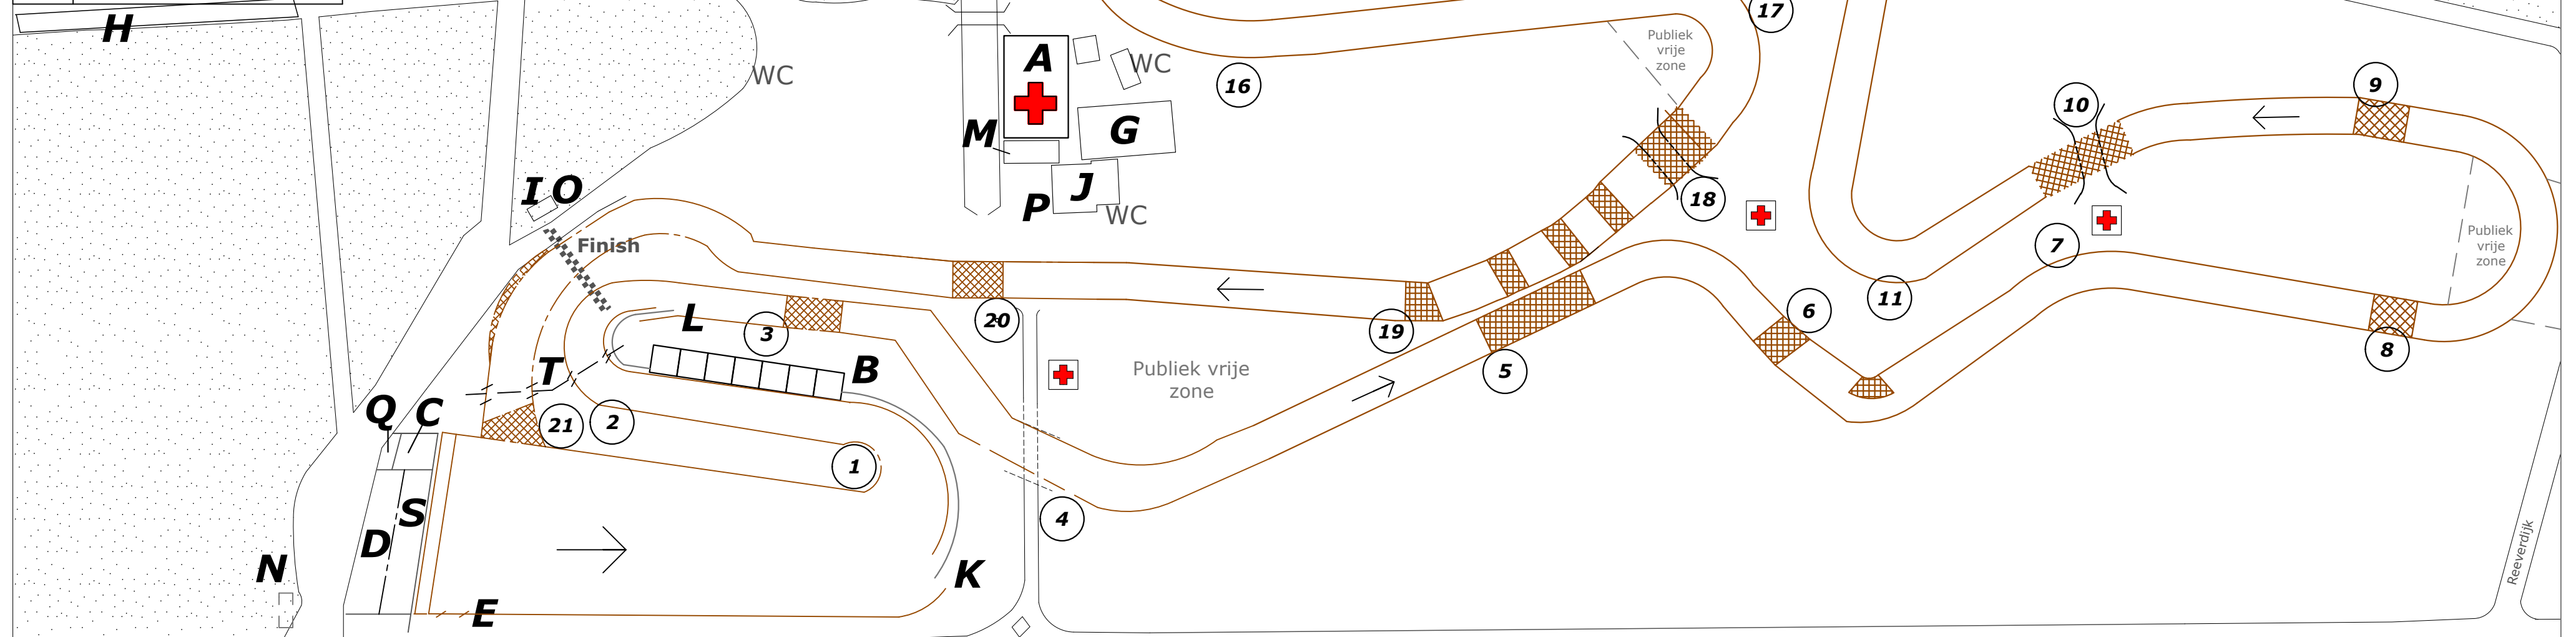

Legenda	
	Springschansen
1-21	Baanposten
	EHBO posten
	Rijrichting

Parkeerplaats bezoekers / VIP

Hamac crossterrein Harfsen 2023

Onderdeel: Circuit Dutch Masters of Motocross 2023

Lengte Circuit:	1650 meter
Breedte circuit:	8 meter
Getekend:	Cross commissie
Schaal (A2):	1 : 1000

